


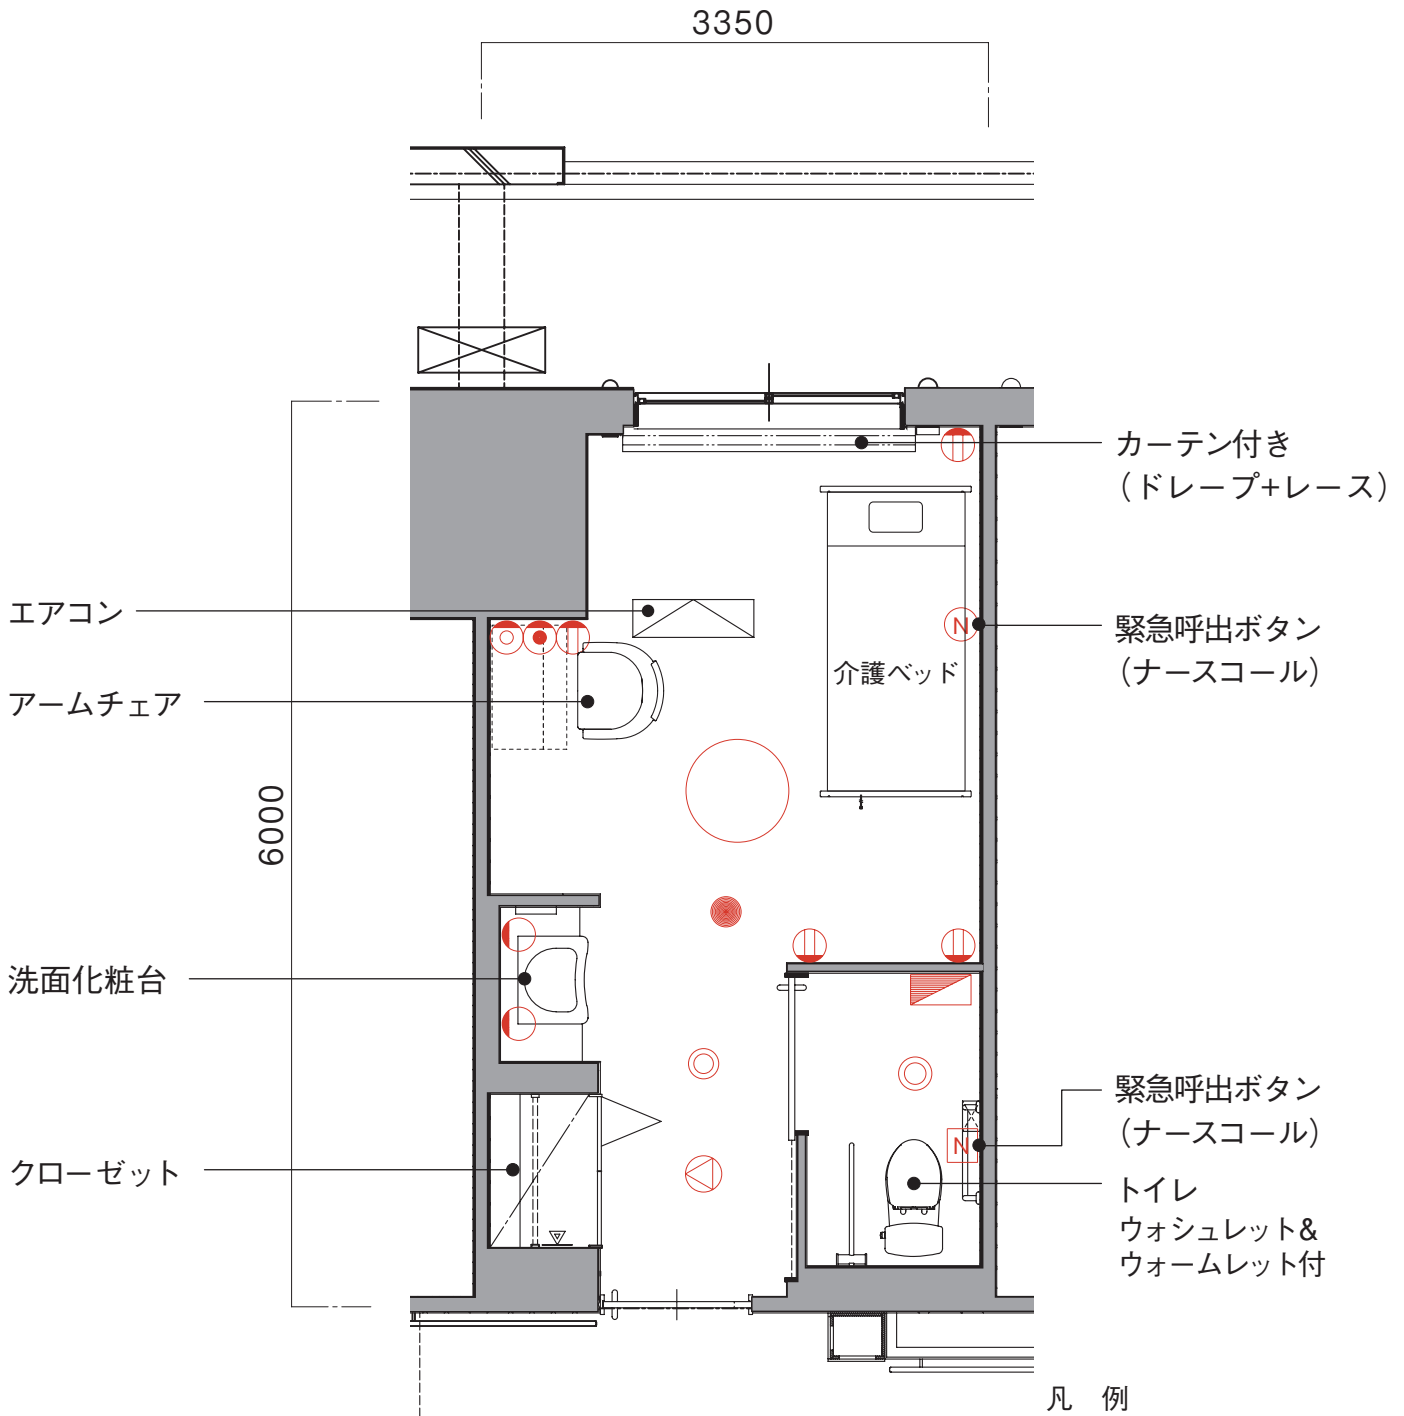

お一人様タイプ(一例)

Type. 412号室



20.1 m²
(6.08 坪)

SCALE=1/50

※本図面集は設計段階の図面等を基に作成したもので、実際とは多少異なります。
 ※備品表記の点線表示は、含まれておりません。

凡 例

記号	名 称
■	分電盤
○	ブラケット
⊕	コンセント 2口
●	電話
⊙	TV
Ⓝ	緊急呼出ボタン
Ⓜ	トイレ呼出ボタン
○	シーリングライト
◎	ダウンライト
●	ダウンライト非常照明
⊕	スピーカー